



GRUNDRISS :100

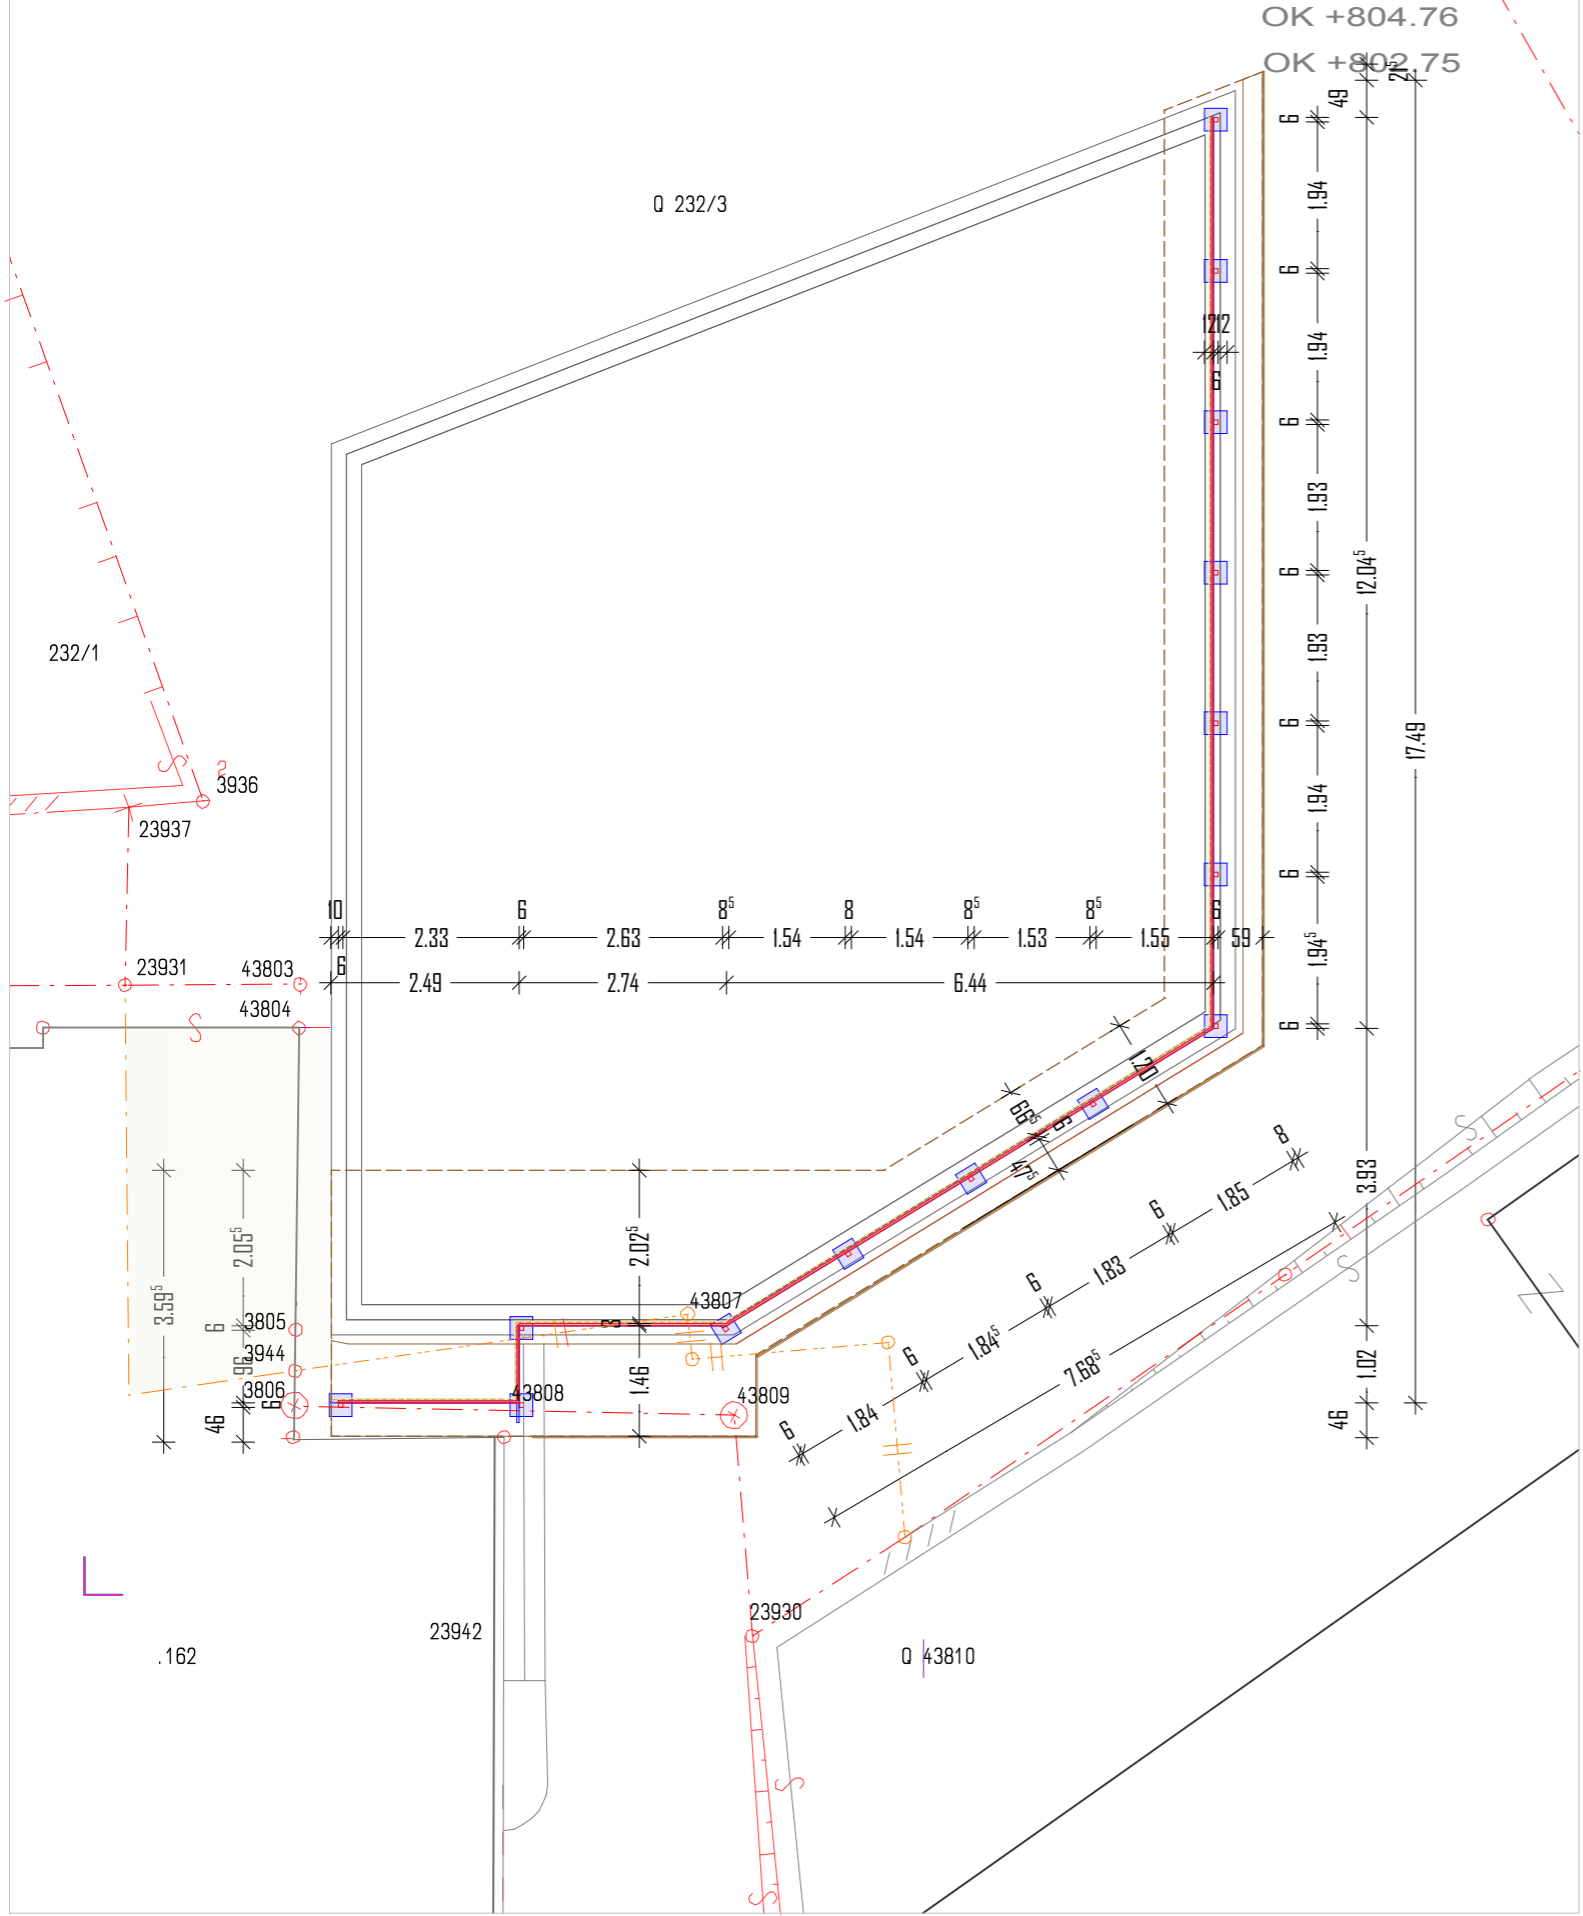

BAUANZEIGE

HBG HELTSCHL GBR  
6460 Imst, Kramergasse 33

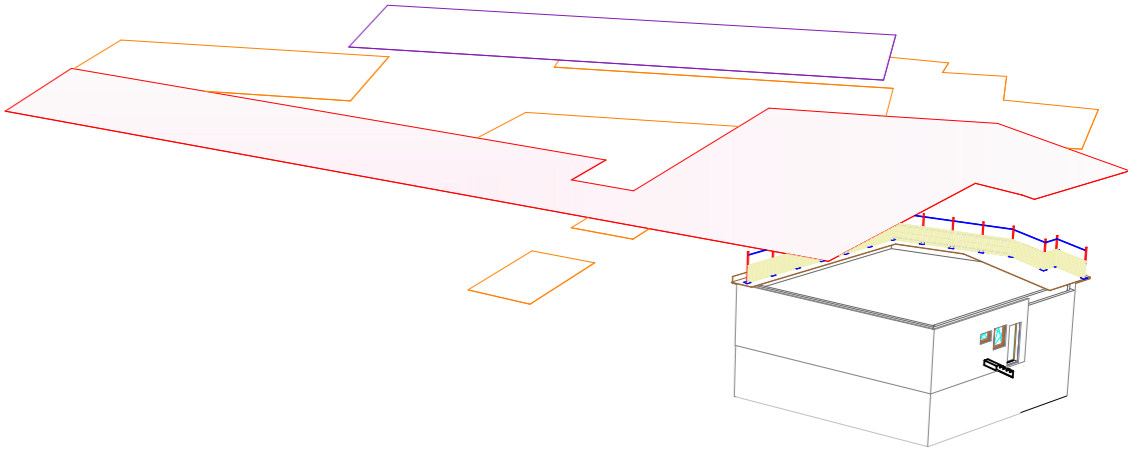

VERSION	ÄNDERUNGSVERMERK	DATUM
00	Entwurf 1	12.11.2021
01	Höhenreduzierung 1.12m und Rankenspalier	17.11.2021

PLANART  
**BAUANZEIGE**  
ABSTURZSICHERUNG FLACHDACH

PLANINHALT  
GRUNDRISS  
M 1:100

PLANVERFASSER  D.I. ELIANA HELTSCHL 1070 WIEN NEUSTIFTGASSE 55/26	LEGENDE - - - Grenze Vordach Tragwerk Stahlsäule Absturzsich Befestigg. Holzzaun	PLANNUMMER 2021114 FILE k.Z. MASSSTAB 1:100 DATUM 26.11.2021 GEZEICHNET Th. HELTSCHL PLANGROSSE DIN A3
---	---	---